


TABELA PLACAS DE TRÂNSITO

PLACA SINAL	CÓDIGO	PLACA SINAL
	R - 28	PLACA DUPLO SENTIDO
	R - 19	VELOCIDADE MÁXIMA
	R - 1	PARADA OBRIGATORIA
	-	PLACA IDENTIFICAÇÃO DE RUA

CONVENÇÕES/PARÂMETROS PARA DRENAGEM SUPERFICIAL

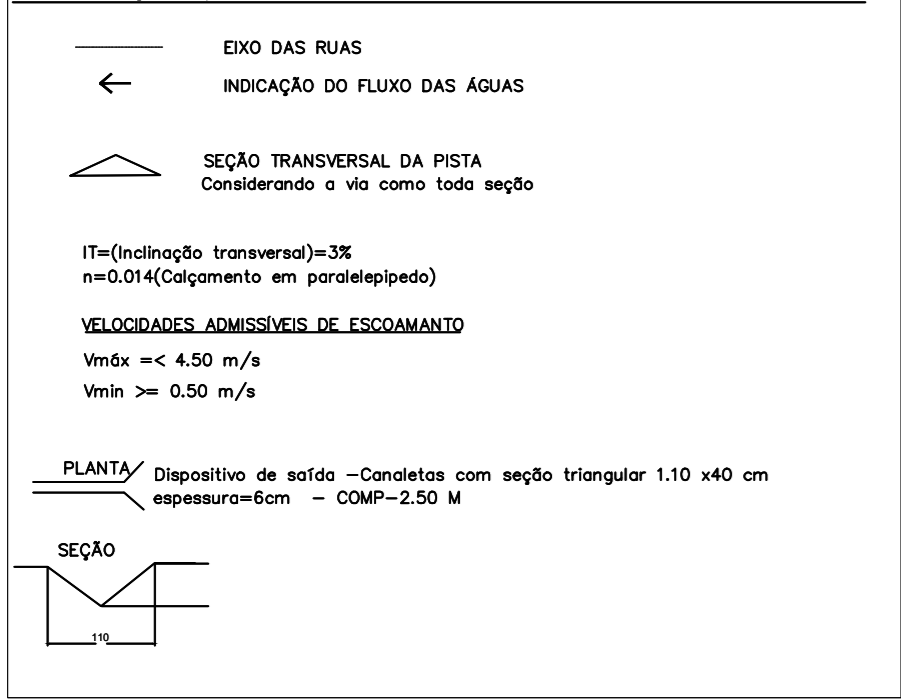

Danilo Machioni
Engenheiro Civil
CREA: 50628/092T

REVISÃO	DESCRIÇÃO	DATA	DESENHO	VERIF.	APROV.
01	REVISÃO ACESSIBILIDADE	28/09/2018	01	DANILO	DANILO

OBSERVAÇÕES:

1. MEDIDAS EM METRO.
2. TODAS AS MEDIDAS E QUANTIDADES DEVERÃO SER CONFERIDAS NA OBRA ANTES DE QUALQUER PROCEDIMENTO DE FABRICAÇÃO.
3. DIREITOS AUTORAIS RESERVADOS. ESTE PROJETO NÃO PODERÁ SER REPRODUZIDO OU MODIFICADO (TOTAL OU EM PARTES) SEM A EXPRESSA AUTORIZAÇÃO DOS AUTORES.

PREFEITURA MUNICIPAL DE SERRA PRETA
SECRETARIA MUNICIPAL DE INFRAESTRUTURA

PREFEITURA: **PREFEITURA MUNICIPAL DE SERRA PRETA**
 GESTÃO: **ROGERIO SERAFIM VIEIRA DE SOUSA**
 PROJETO: **REVITALIZAÇÃO - POVOADO MORRO DO CURRAL**
 CONVÊNIO: 867492/2018

PRONOME: **PROJETO DE SINALIZAÇÃO VIÁRIA**
PROJETO DE DRENAGEM SUPERFICIAL

ENGENHEIRO	CREA	REVISÃO	FOLHA
DANILO MACHIONI	50628/0921	ANA PAULA	

DATA: JUNHO/2018
 PROJETO: REV 02/2018
 OBSERVAÇÕES: ANEXO: A
 ESCALA: 1:300
04/07