

E= 459500

E= 459600

E= 459700


E= 459800

N= 8671700

N= 8671600

N= 8671500

N= 8671400

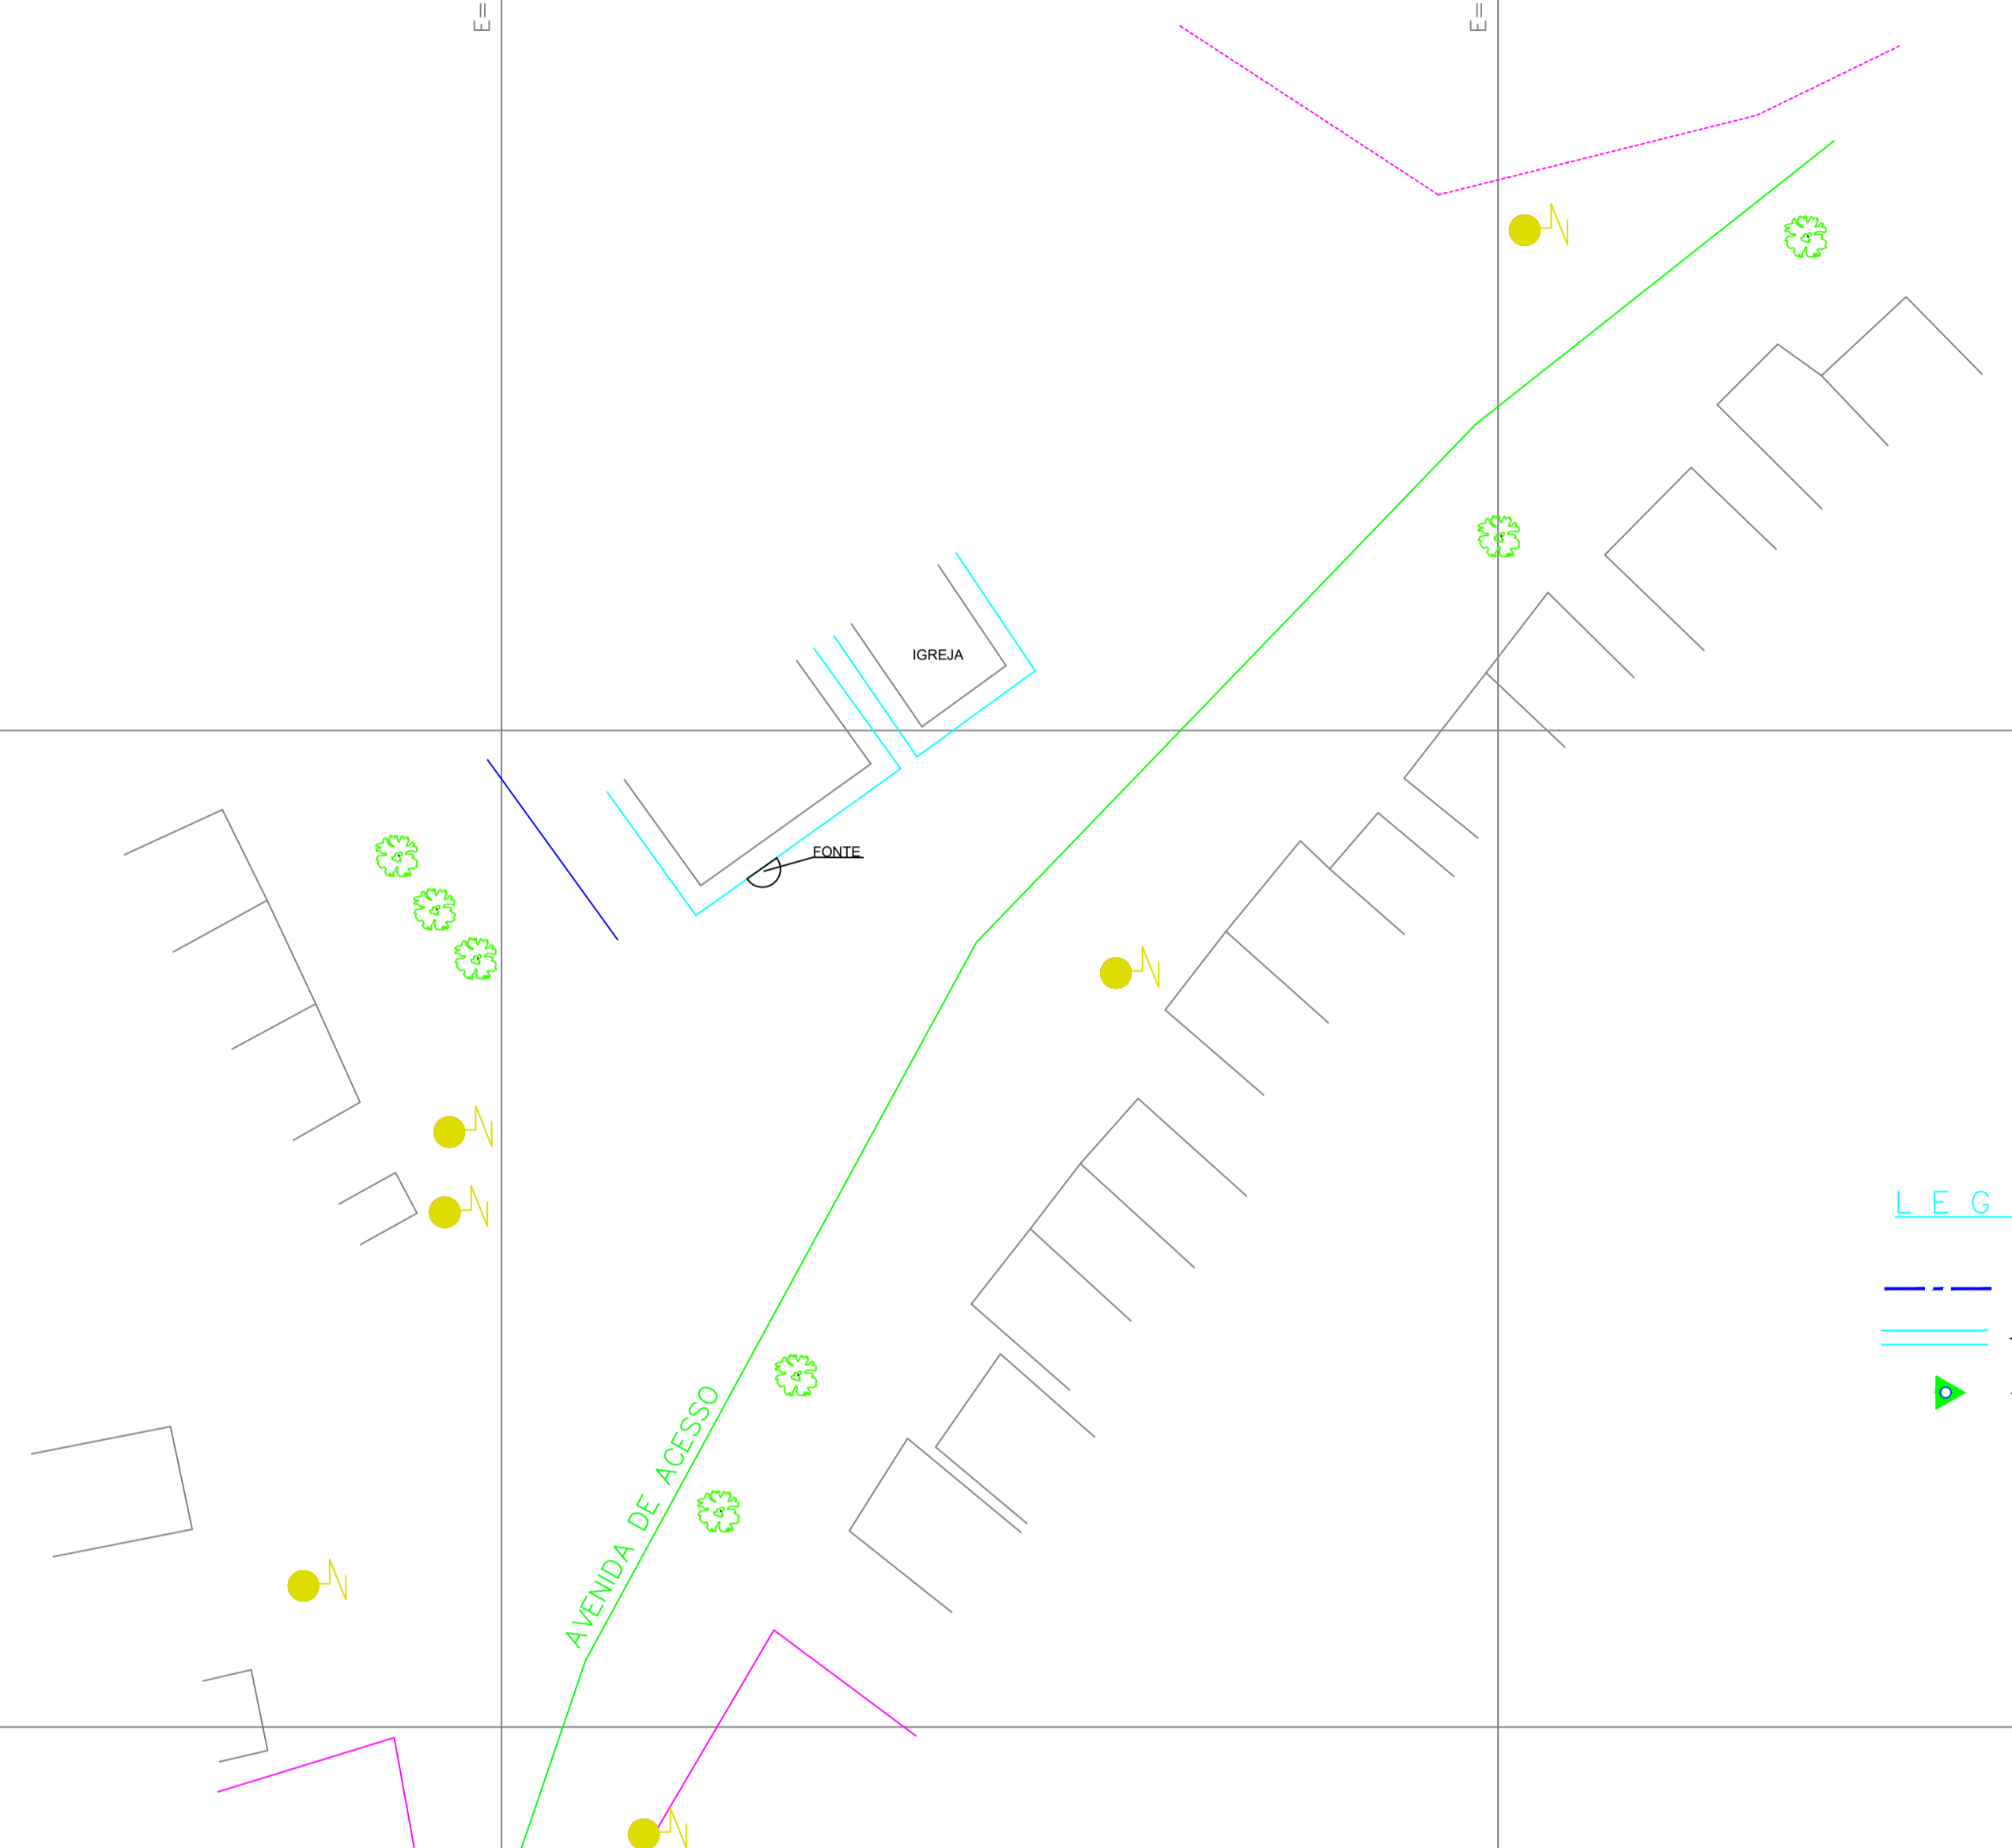


**LEGENDA:**

- - LIMITE DE LEVANTAMENTO
- - ACESSO LOCAL
- ▲ - MARCO

AVENIDA DE ACESSO

PERFIL \* DIST.= 117.583 m

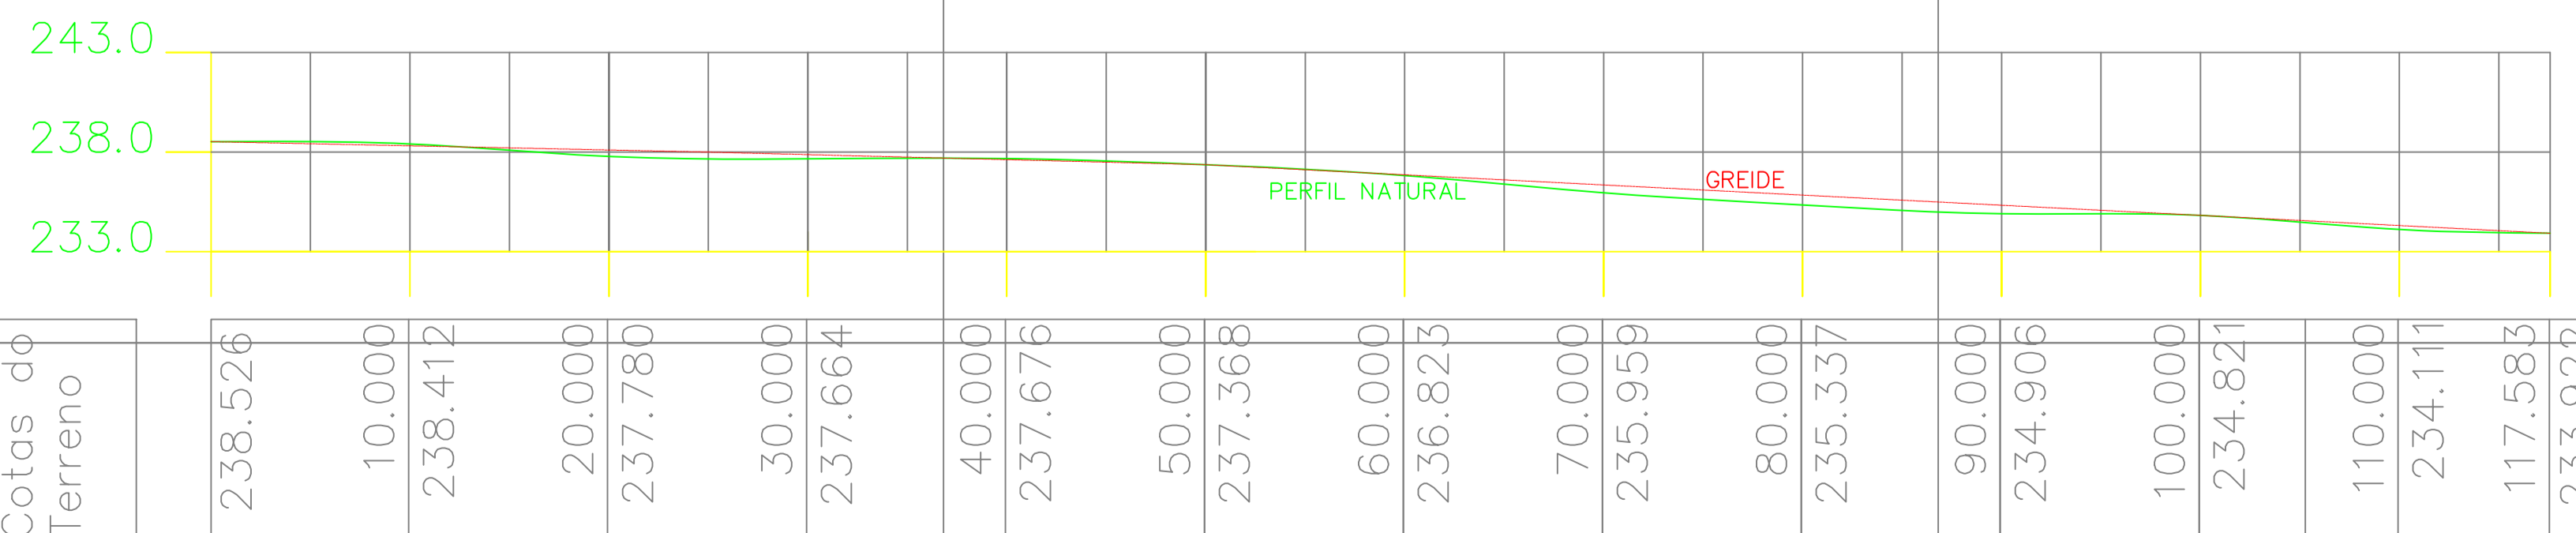

Cotas do Terreno

Daniilo Machioni  
Engenheiro Civil  
CREA: 5062640921

REVISÃO	DESCRIÇÃO	DATA	DESENHO	VERIF.	APROV.
01	REVISÃO ACESSIBILIDADE	28/09/2018	01	DANILO	DANILO

**OBSERVAÇÕES:**

- MEDIDAS EM METRO.
- TODAS AS MEDIDAS E QUANTIDADES DEVERÃO SER CONFERIDAS NA OBRA ANTES DE QUALQUER PROCEDIMENTO DE FABRICAÇÃO.
- DIREITOS AUTORAIS RESERVADOS: ESTE PROJETO NÃO PODERÁ SER REPRODUZIDO OU MODIFICADO (TOTAL OU EM PARTES) SEM A EXPRESSA AUTORIZAÇÃO DOS AUTORES.



**PREFEITURA MUNICIPAL DE SERRA PRETA**  
SECRETARIA MUNICIPAL DE INFRAESTRUTURA

PREFEITURA: **PREFEITURA MUNICIPAL DE SERRA PRETA**  
GESTÃO: **ROGERIO SERAFIM VIEIRA DE SOUSA**  
PROJETO: **REVITALIZAÇÃO - LICURIZAL CONVÊNIO: 867492/2018**

PRANCHA			
<b>LEVANTAMENTO PLANIALTIMÉTRICO PERFIL TOPOGRÁFICO</b>			
ENGENHEIRO DANILO MACHIONI	CREA 5062640921	REVISÃO ANA PAULA	FOLHA
DATA JUNHO/2018	PROJETO REV 02/2018	OBSERVAÇÕES ANEXO: B	<b>02/07</b>
ESCALA 1:300			